


Anlage:

Übersichtskarte mit Abgrenzung des Geltungsbereichs

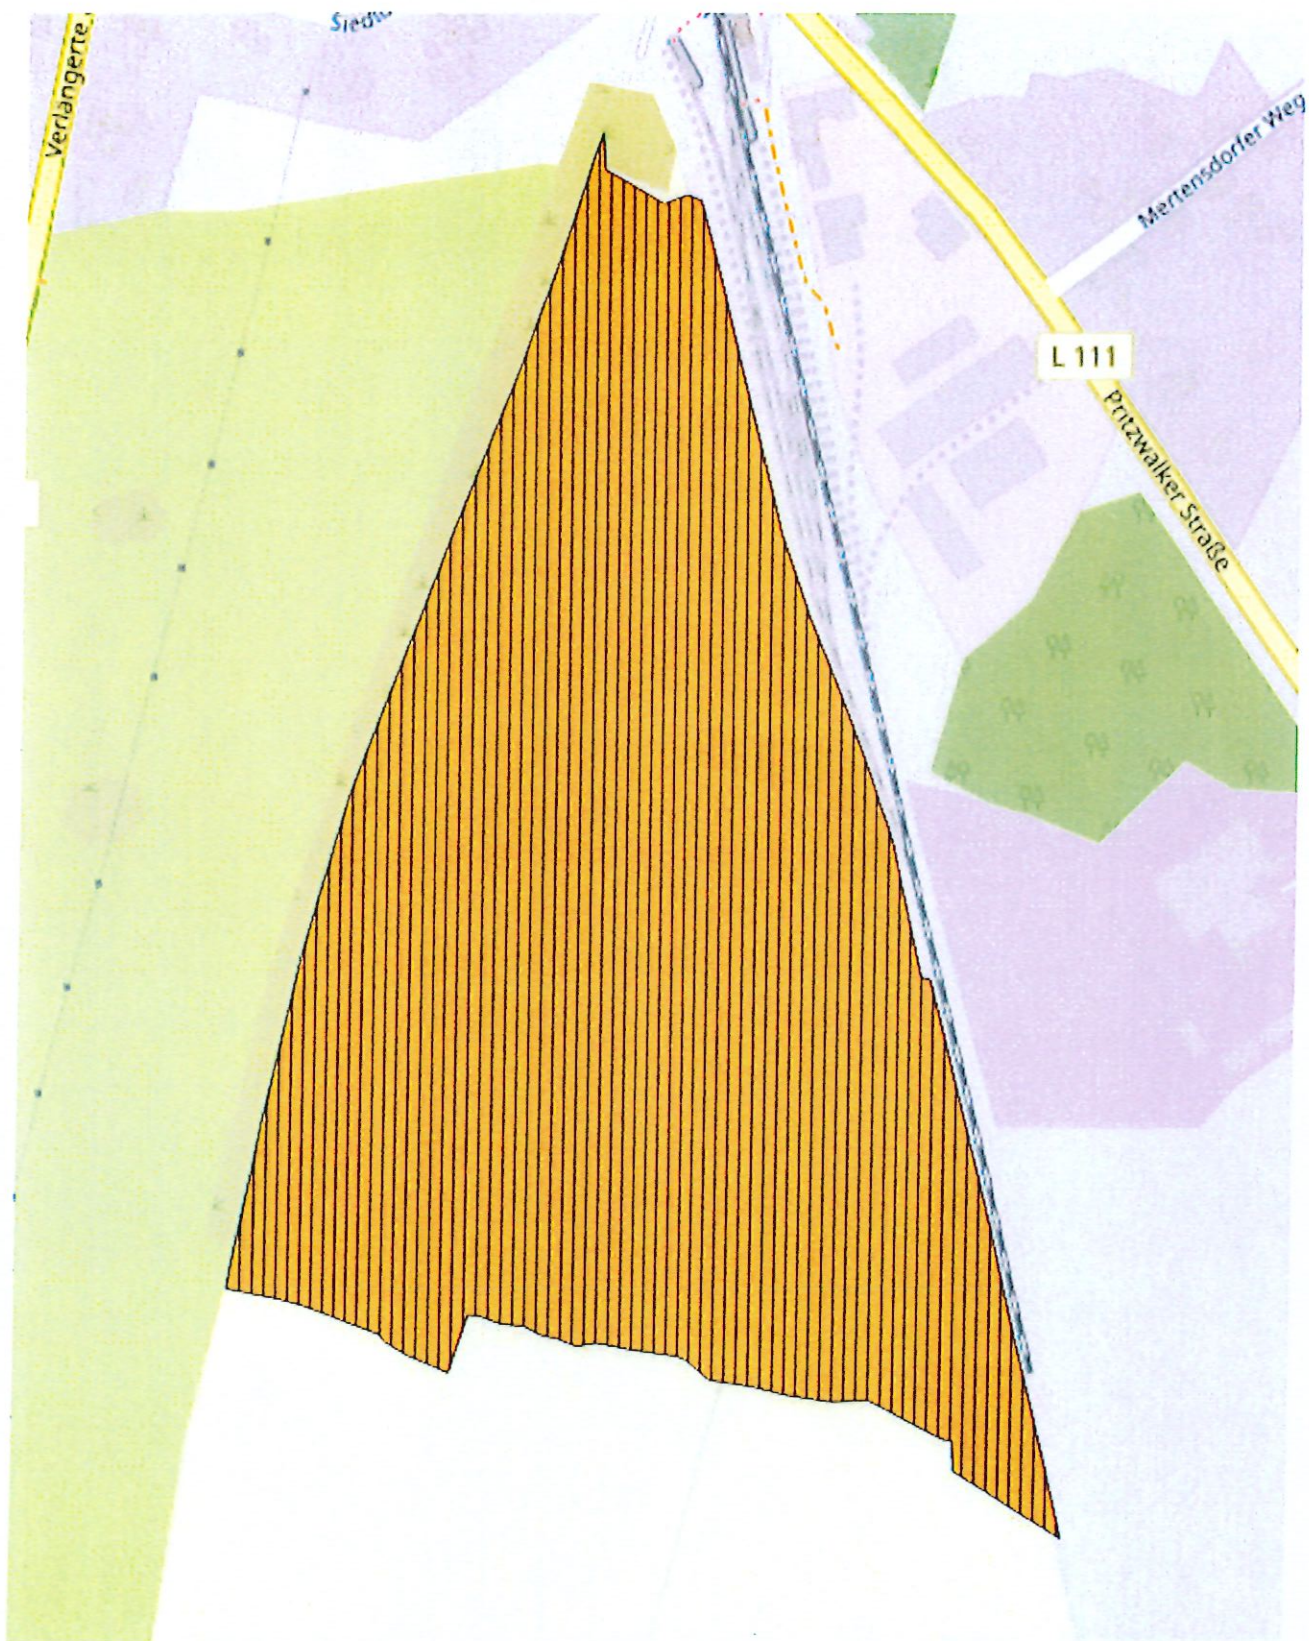

Der Geltungsbereich des vorhabenbezogenen Bebauungsplans "Photovoltaikfreiflächenanlage (PVA)" mit integriertem Vorhaben- und Erschließungsplan liegt westlich der Bahnlinie Pritzwalk-Putlitz auf dem Flurstück 72, des Flur 3 sowie auf dem Flurstück 161, des Flur 5, Gemarkung Putlitz. Der Geltungsbereich umfasst ca.18 ha