


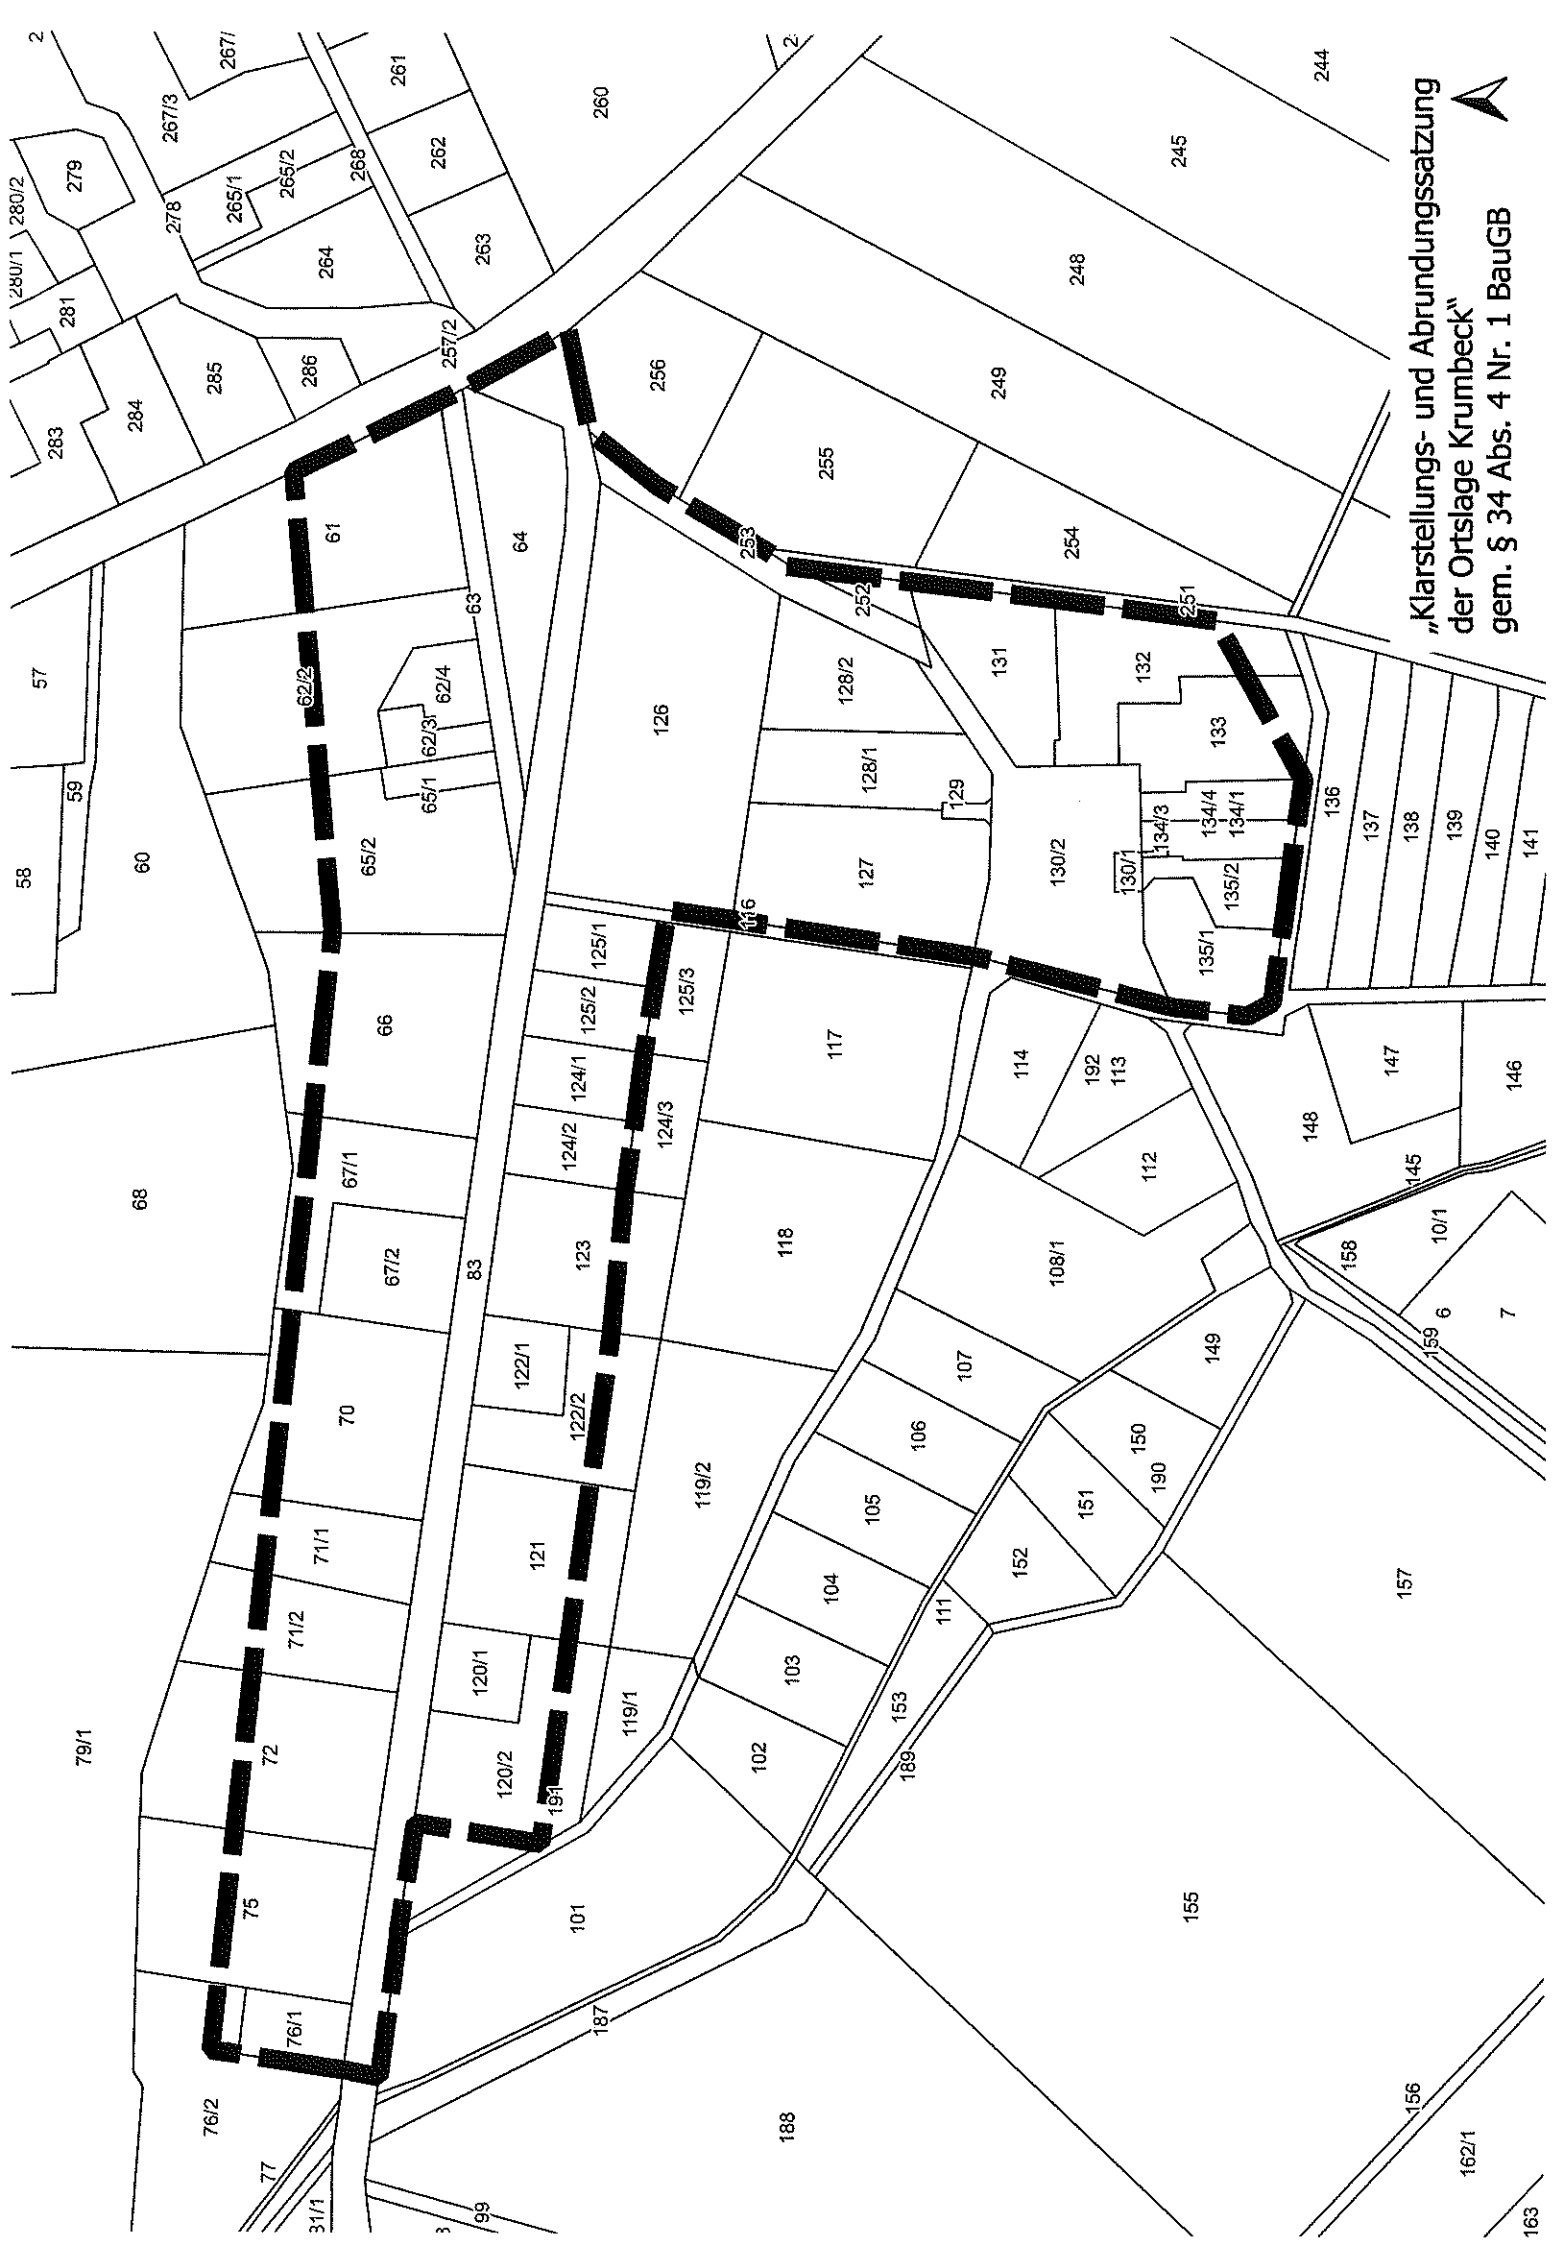

„Klarstellungs- und Abrundungssatzung
der Ortslage Krumbeck“
gem. § 34 Abs. 4 Nr. 1 BauGB

